


大ホール舞台平面図

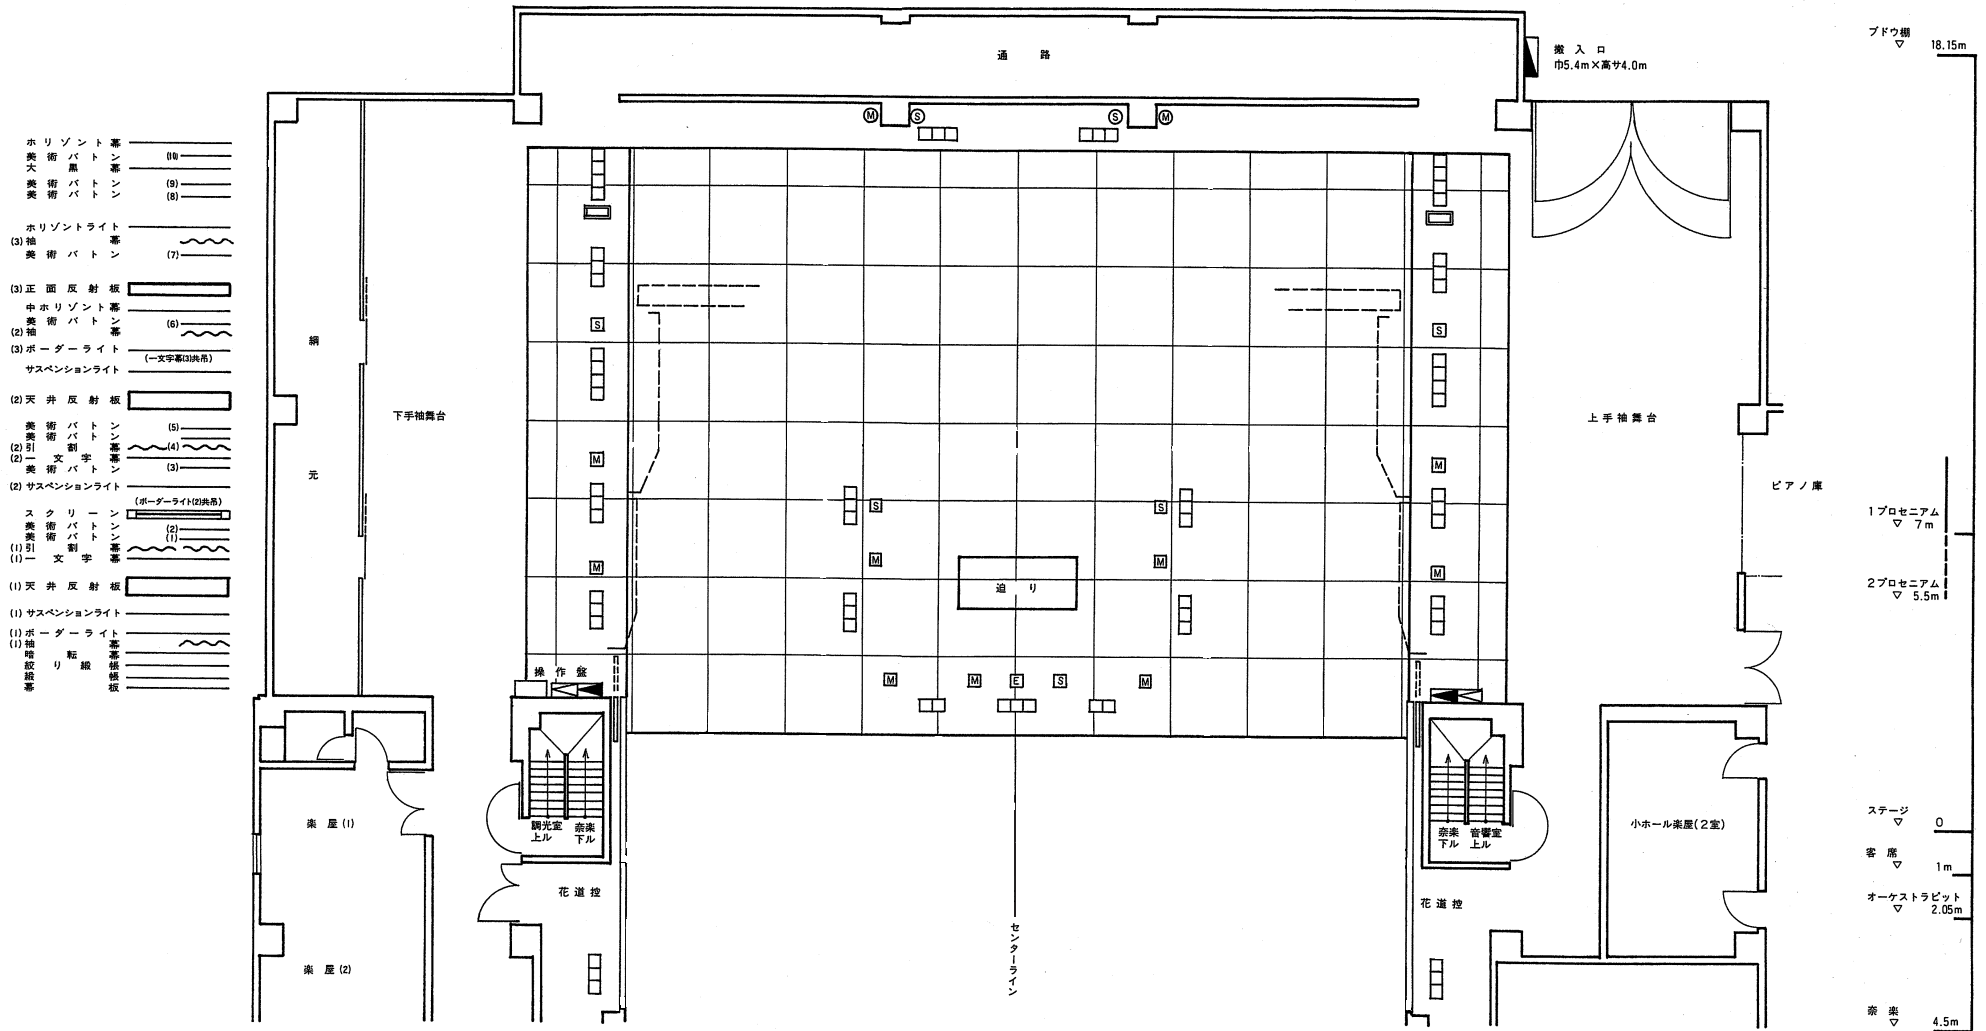

所用時間	
通り	35'
紋り縦横	19'-23'
縦横	15'-20'
引割幕(自動開閉)	15'

舞台寸法	
間口	18,440~14,980
奥行	13,600~(オケピット 4,200)
高さ	7,000~5,500

記号	名称	記号	名称	記号	名称	MEMO
[Symbol]	フロアコンセント 2ヶロ (30A)	[M]	マイクコンセントボックス	[E]	エレベータマイク	
[Symbol]	// 3ヶロ (30A)	[S]	スピーカーコンセントボックス	[Symbol]	マイクコンセント壁	
[Symbol]	// 4ヶロ (30A)	[M]	マイクコンセントプレート	[Symbol]	スピーカーコンセント壁	
[Symbol]	// 1ヶロ (60A)	[S]	スピーカーコンセントプレート	[Symbol]	TV中継車コンセント壁	