



3階

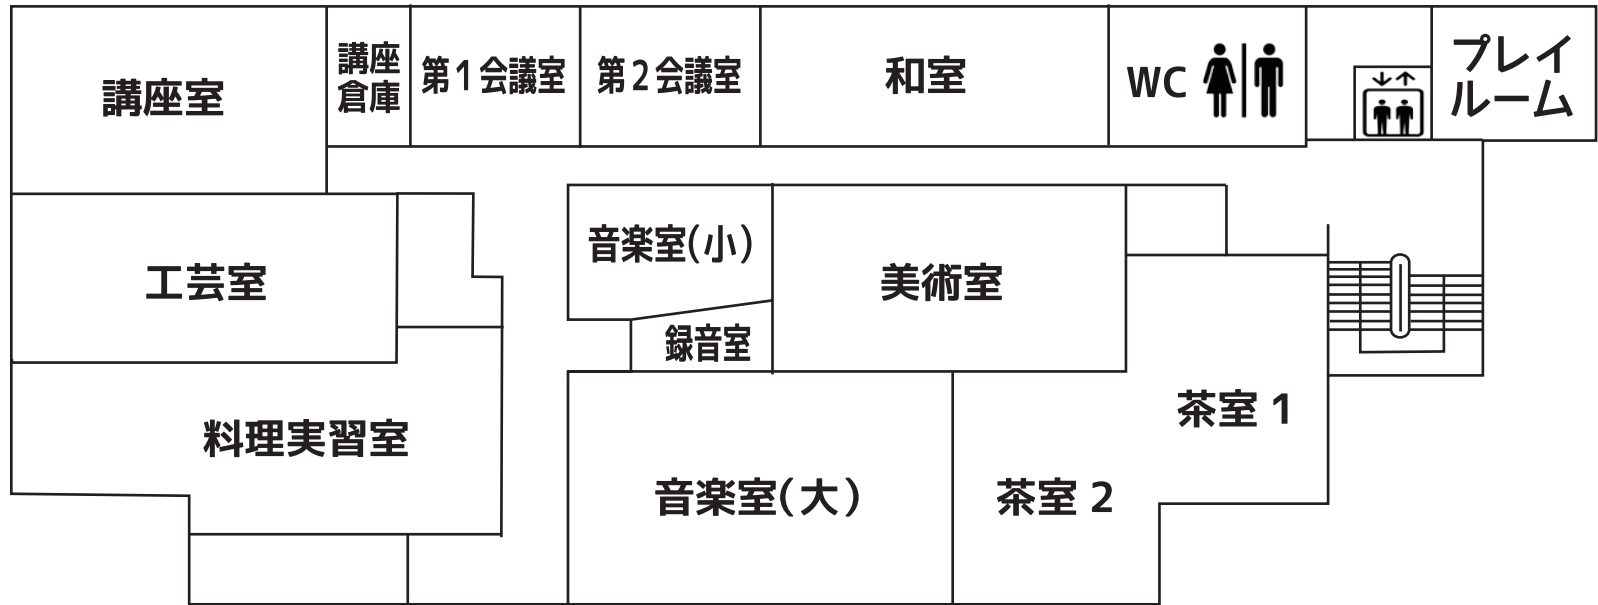

2階

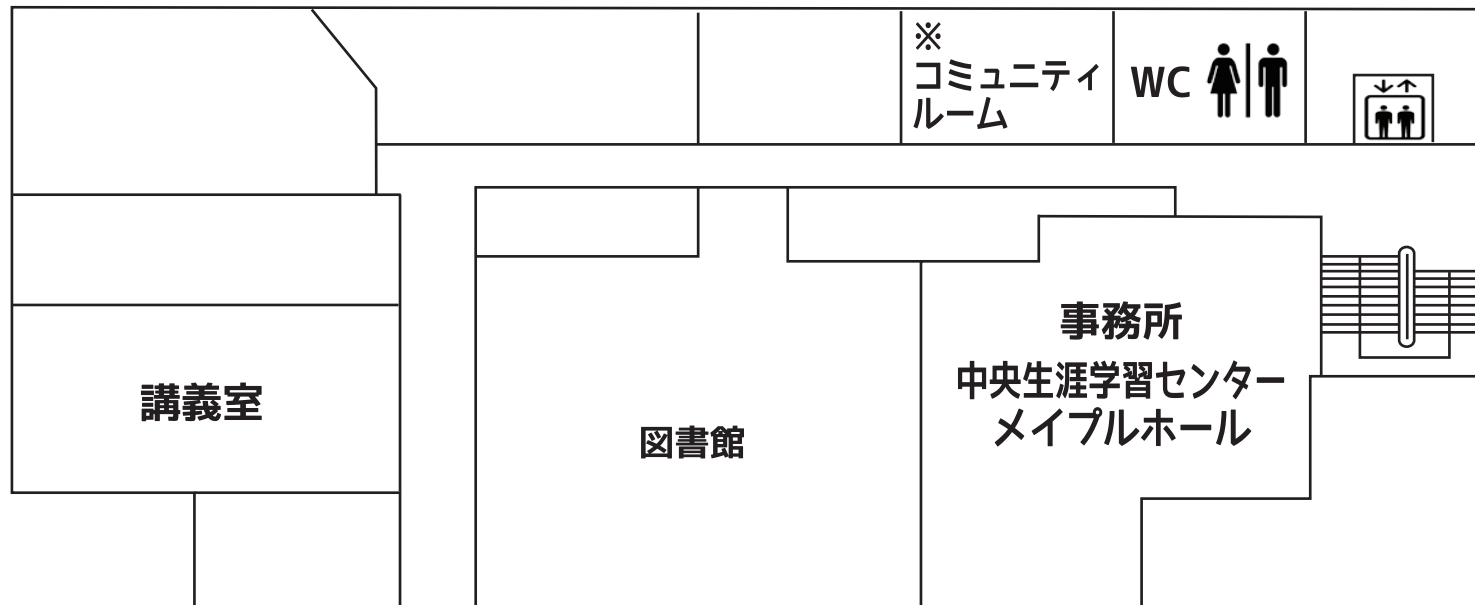

※コミュニティルームは共有スペースです。