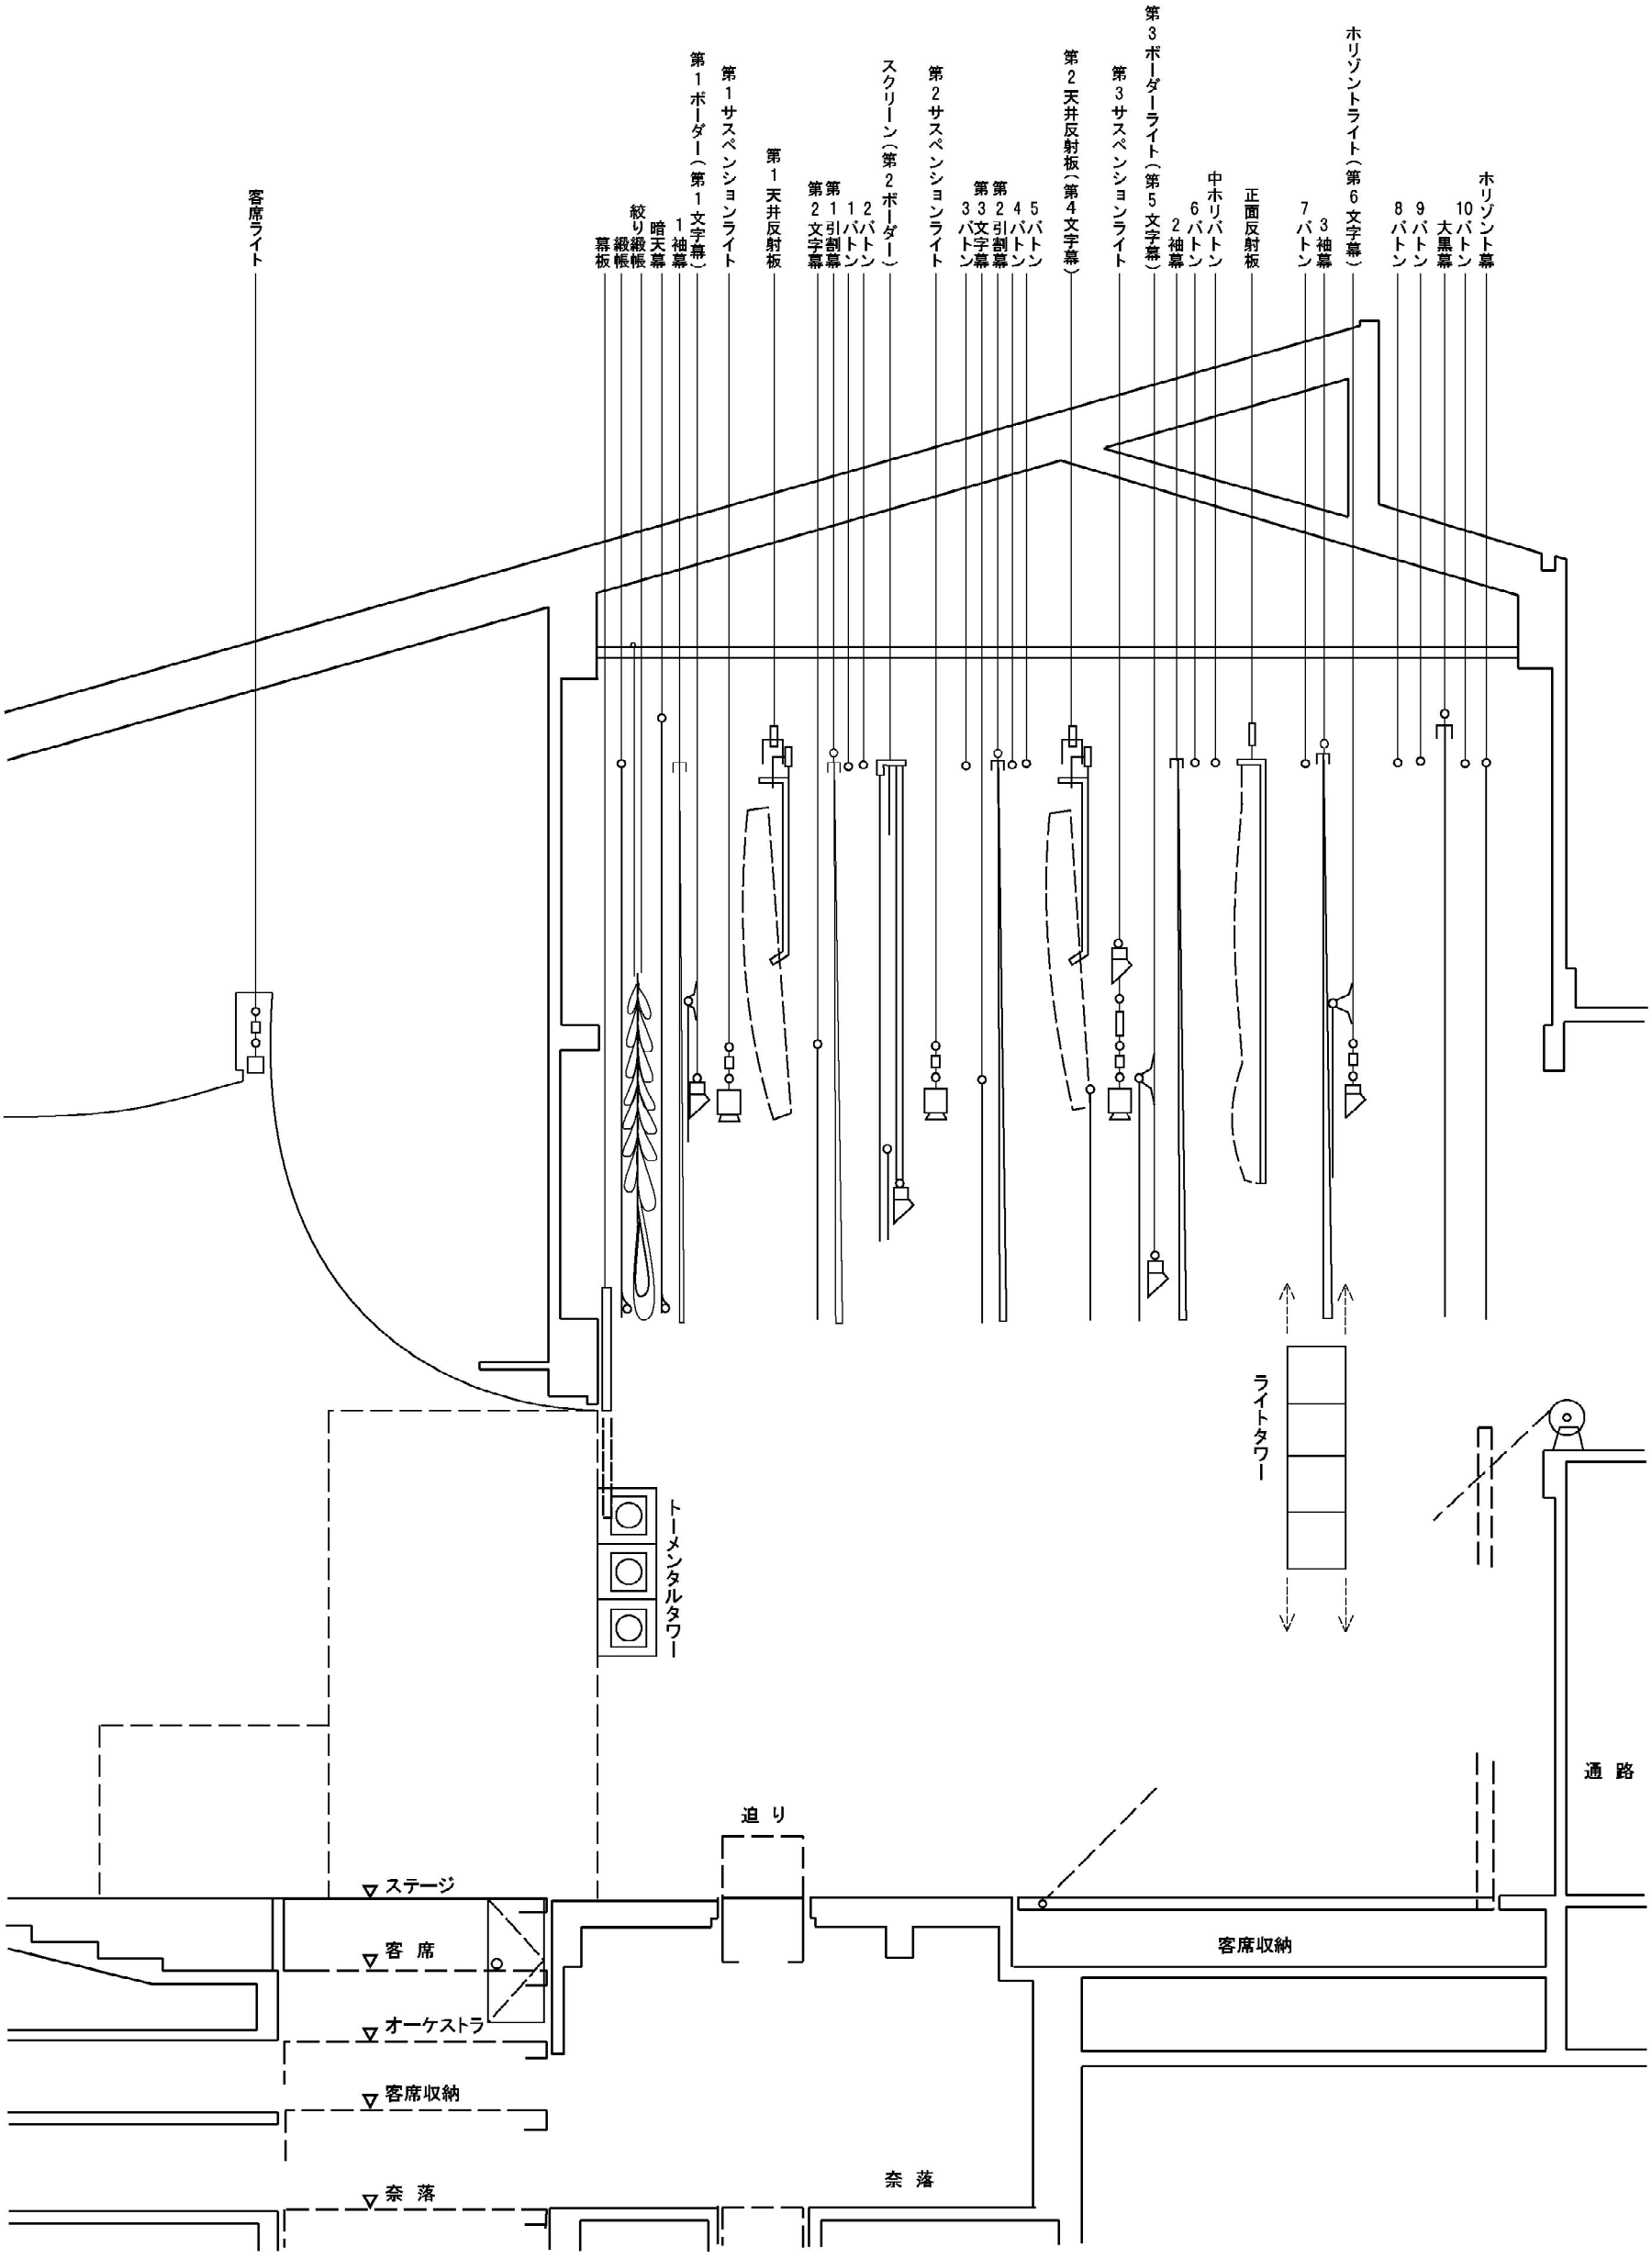

Maple Hall　大ホール舞台吊物断面図（縮尺 1:100）